
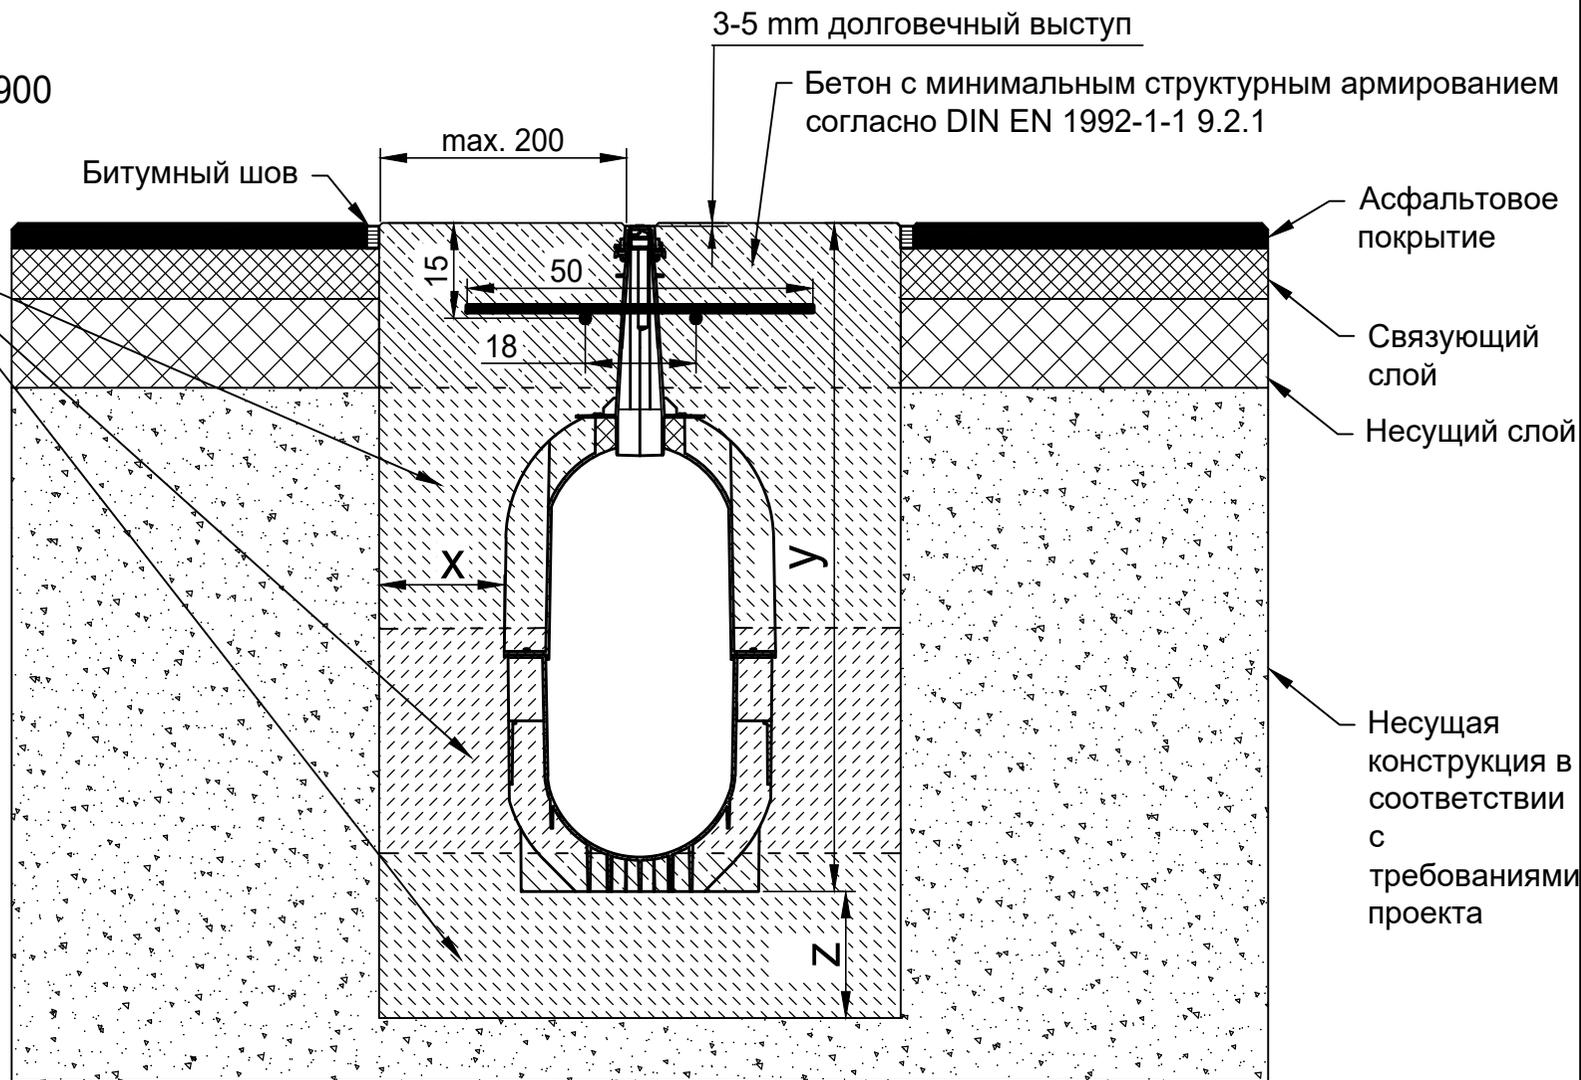


Пример установки с асфальтовой поверхностью F 900

Принять меры для предотвращения всплытия или бокового смещения лотков и/или смотровых колодцев при заливке бетоном. Бетон заливать слоями.
Пример армирования

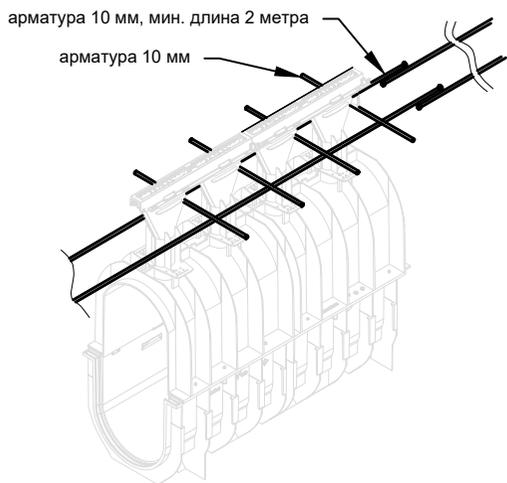

* y = высота канала плюс подъем

Классы нагрузки в соответствии с EN 1433 / DIN 19580		A 15	B 125	C 250	D 400**	E 600**	F 900**	Подходит для следующих систем каналов: RECYFIX HICAP F 8200, 8300
Основание: ширина x / высота y / толщина z (в см)							20 / * / 20	
EN 206-1 / DIN 1045-2	Качество бетонной подушки						C35/45 XD3, XF4, XM2	
Марка бетонного основания	Без опасности замерзания бокового основания С опасностью замерзания бокового основания						C 25/30 X0 C25/30 XF3	

Данные примеры по установке соответствуют новым техническим условиям, предыдущие примеры не действительны. Прежде чем начать установку, посмотрите последние инструкции на сайте www.hauraton.ru Для объектов жилищного строительства необходимо предусмотреть герметизирующий слой под каналами.
Данный пример установки является проверенной рекомендацией Хауратон, принятой при продаже. Окончательное решение должно быть принято ответственной за проект проектной организацией с учетом местных и особых условий проекта.
** Ситуации установок систем поверхностного водоотвода в зонах высоких динамических нагрузок (например, в аэропортах, на скоростных трассах, гоночных трассах, местах передвижения автобусов, тяжелых грузовых автомобилей, погрузчиков вилочных, ковшовых, ричтстакеров и т.д.) недостаточно учтены в стандарте DIN EN 1433. Пожалуйста, в случае проекта, в котором присутствуют высокие динамические нагрузки, свяжитесь с нами, чтобы разработать решения для конкретного проекта.

Дата: 01.03.2023	Прилагается общая инструкция по установке.	Стандарт DIN A4	<p>Семеновский пер. дом 6, оф. 2413 107023 Москва Россия</p> <p>Тел. +7 495 9373910 info@hauraton.ru</p>
0000097936_RUSSIAN.dwg	17	Масштаб 1:12	
RF-HICAP-F-8300 Einbaubeispiel Klasse F 900 in Asphalt		EBBw	