
Пример установки
с бетонной поверхностью C 250 - D 400

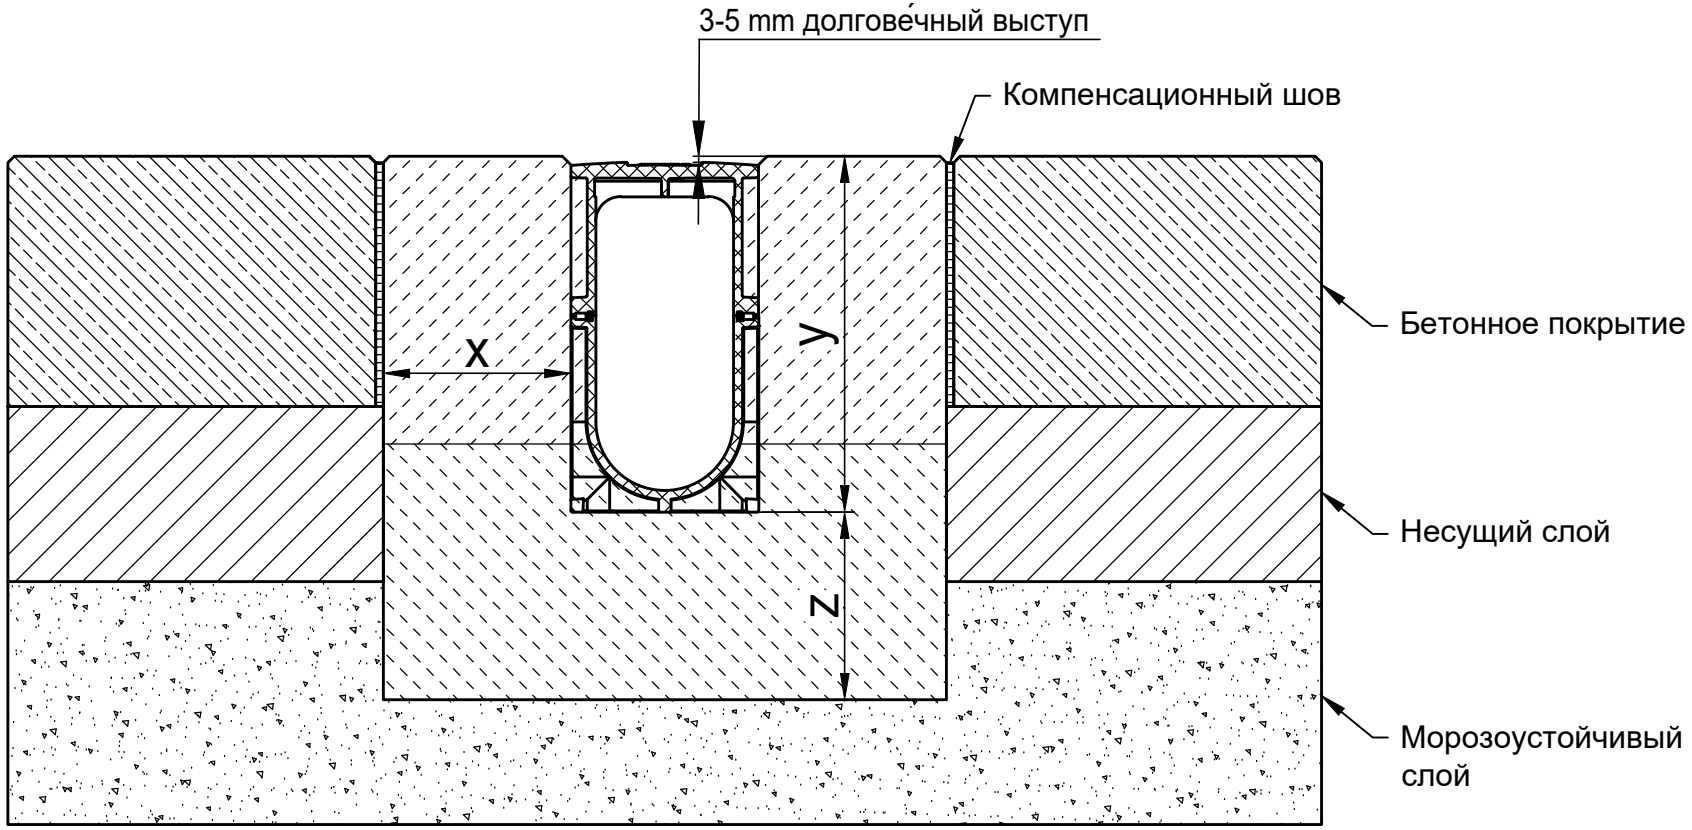

* y = высота канала плюс подъем

Классы нагрузки в соттветствии с EN 1433 / DIN 19580		A 15	B 125	C 250	D 400**	E 600	F 900
Основание: ширина x / толщина z / высота y (в см)				10 / 15 / *	15 / 15 / *		
Марка бетонного основания							
EN 206-1 / DIN 1045-2	Качество бетонной подушки			C 30/37 XF 4	C 30/37 XF 4		
	С опасностью замерзания бокового поддерживающего основания			C 30/37 XD 1	C 30/37 XD 1		

Подходит для следующих систем каналов:

RECYFIX MONOTEC 100, 200

Данные примеры по установке соответствуют новым техническим условиям, предыдущие примеры не действительны. Прежде чем начать установку, посмотрите последние инструкции на сайте www.hauraton.ru Для объектов жилищного строительства необходимо предусмотреть герметизирующий слой под каналами.

** Не предназначен для использования в зонах постоянного проезда автотранспорта или на автострадах

Дата: 30.10.2018

Прилагается общая инструкция по установке.

Стандарт DIN A4

масштаб 1:6

0000065464.dwg EBBw

RF-Mono-Rinne 100 H280 Einbaubeispiel Klasse D 400 in Beton

hauraton
Веркштрассе 13
76437 Раштатт
Германия
Tel. +7 (495) 721-25-99
info@hauraton.ru