
Пример установки
с бетонной поверхностью F 900

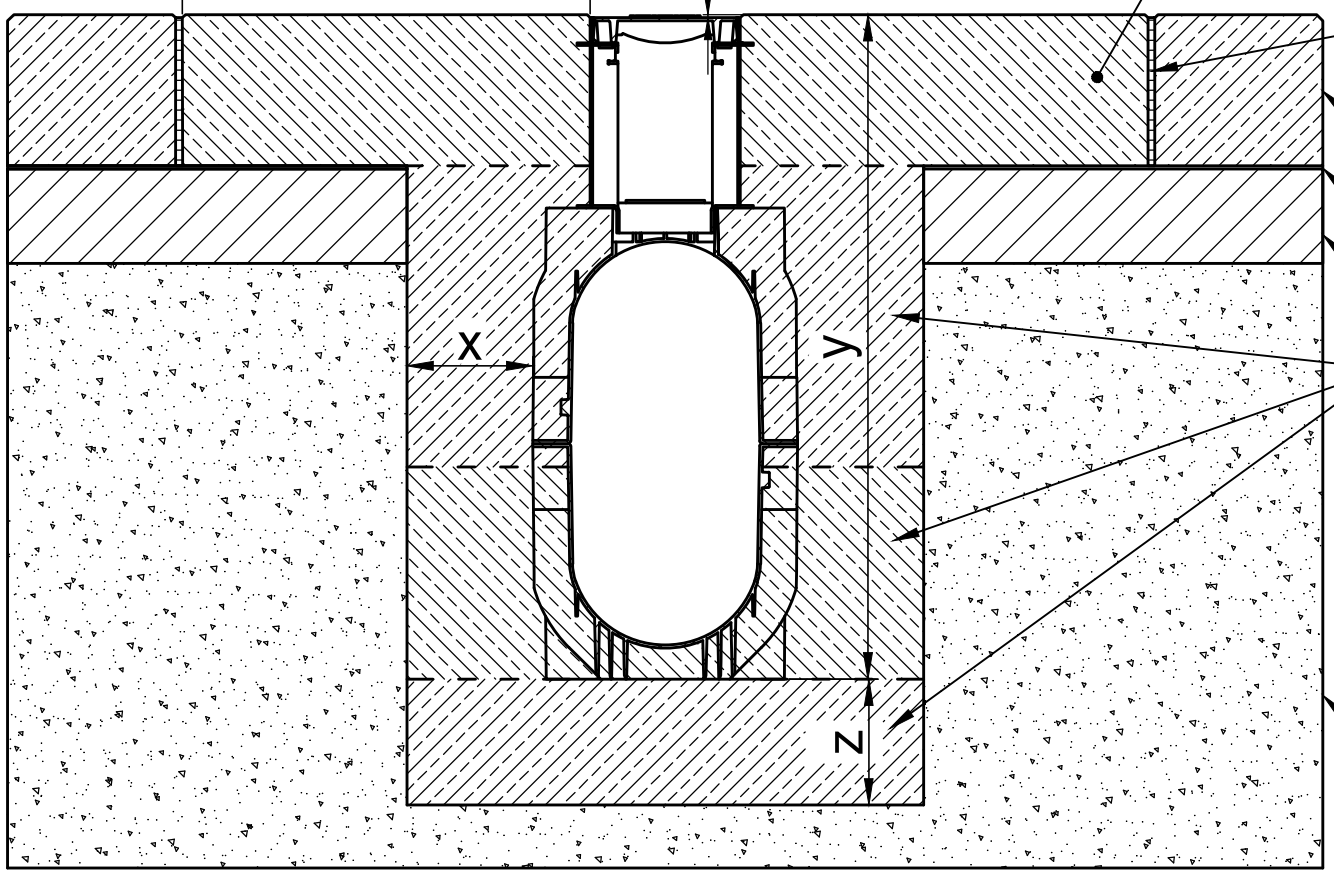

* y = высота элемент плюс подъем

Армирование, см. чертеж армирования 0000123031

Классы нагрузки в соттветствии с EN 1433 / DIN 19580		A 15	B 125	C 250	D 400**	E 600**	F 900**
Основание: ширина x / высота y / толщина z (в см)							20 / * / 20
EN 206-1 / DIN 1045-2	Качество бетонной подушки						C35/45 XD3,XF4,XM2
Марка бетонного основания	Без опасности замерзания бокового основания						C35/45 XD3,XF4,XM2
	С опасностью замерзания бокового основания						C35/45 XD3,XF4,XM2

Подходит для следующих систем каналов:

RECYFIX HICAP 8300 Инспекционный колодец

Данные примеры по установке соответствуют новым техническим условиям, предыдущие примеры не действительны. Прежде чем начать установку, посмотрите последние инструкции на сайте www.hauraton.ru Для объектов жилищного строительства необходимо предусмотреть герметизирующий слой под каналами.

Данный пример установки является проверенной рекомендацией Хауратон, принятой при продаже. Окончательное решение должно быть принято ответственной за проект проектной организацией с учетом местных и особых условий проекта.

** Ситуации установок систем поверхностного водоотвода в зонах высоких динамических нагрузок (например, в аэропортах, на скоростных трассах, гоночных трассах, местах передвижения автобусов, тяжелых грузовых автомобилей, погрузчиков вилочных, ковшовых, ричстакеров и т.д.) недостаточно учтены в стандарте DIN EN 1433. Пожалуйста, в случае проекта, в котором присутствуют высокие динамические нагрузки, свяжитесь с нами, чтобы разработать решения для конкретного проекта.

Дата: 19.01.2022

Прилагается общая инструкция по установке.

Стандарт DIN A4

Масштаб 1:12

0000121349_RUSSIAN.dwg 13 EBBw

RF-HICAP-8300 Typ 750 mit Revi Aufsatz H300 Einbaubeispiel Klasse F 900 in Beton

hauraton
Семеновский пер. дом 6, оф. 2413
107023 Москва
Россия
Тел. +7 495 9373910
info@hauraton.ru