
Пример установки
с асфальтовой поверхностью A 15 - C 250

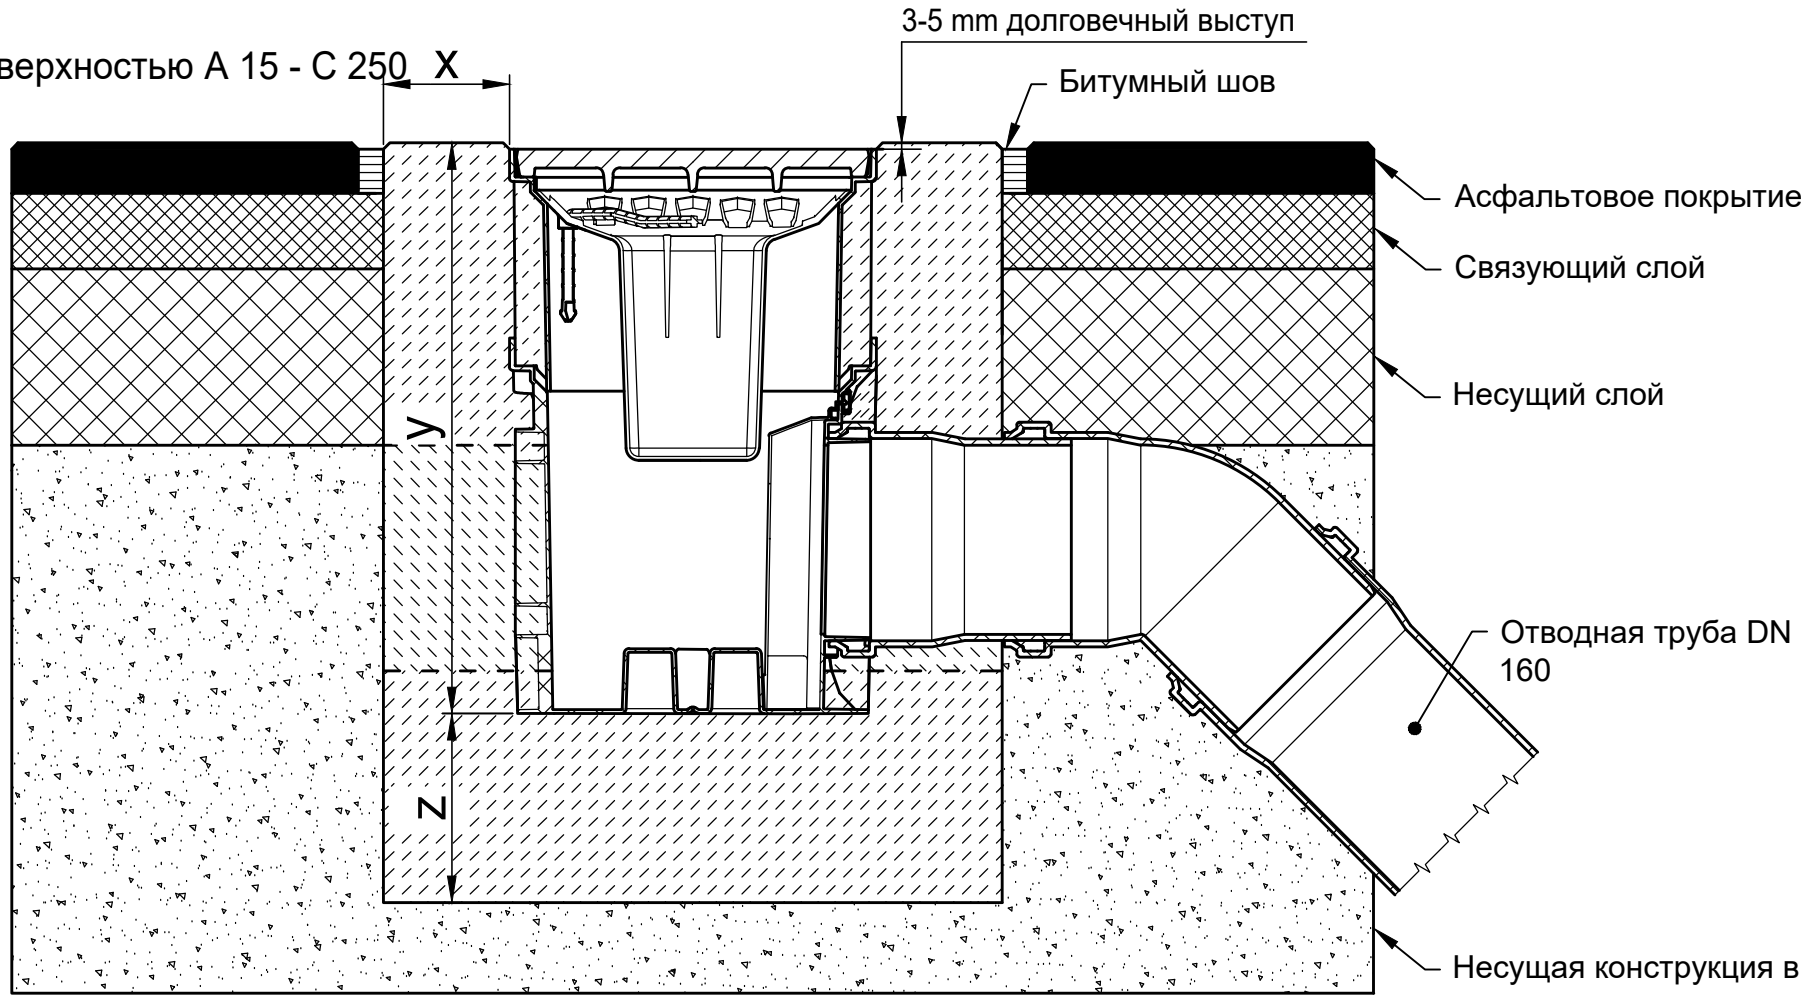

Внимание: Ловушка спертого воздуха теряет свою функцию при надземном подключении!

* y = высота элемент плюс подъем

Классы нагрузки в соттветствии с EN 1433 / DIN 19580		A 15	B 125	C 250	D 400**	E 600**	F 900**
Основание: ширина x / высота y / толщина z (в см)		10 / * / 10	10 / * / 10	10 / * / 15			
EN 206-1 / DIN 1045-2	Качество бетонной подушки	C30/37 XF4,XM1	C30/37 XF4,XM1	C30/37 XF4,XM1			
Марка бетонного основания	Без опасности замерзания бокового основания	C 25/30 X0	C 25/30 X0	C 25/30 X0			
	С опасностью замерзания бокового основания	C25/30 XF3	C25/30 XF3	C25/30 XF3			

Подходит для следующих систем каналов:

RECYFIX POINT 30/30 с надставкой 150 mm

Данные примеры по установке соответствуют новым техническим условиям, предыдущие примеры не действительны. Прежде чем начать установку, посмотрите последние инструкции на сайте www.hauraton.ru Для объектов жилищного строительства необходимо предусмотреть герметизирующий слой под каналами.

Данный пример установки является проверенной рекомендацией Хауратон, принятой при продаже. Окончательное решение должно быть принято ответственной за проект проектной организацией с учетом местных и особых условий проекта.

Дата: 28.02.2024

Прилагается общая инструкция по установке.

Стандарт DIN A4

Масштаб 1:6

0000127174_RUSSIAN.dwg 12

EBBw

RF-POINT-30/30 Einbaubeispiel Klasse C 250 in Asphalt mit hohem Aufsatzrahmen

hauraton
Семеновский пер. дом 6, оф. 2413
107023 Москва
Россия
Тел. +7 495 9373910
info@hauraton.ru