


Пример установки с мощеной поверхностью А 15

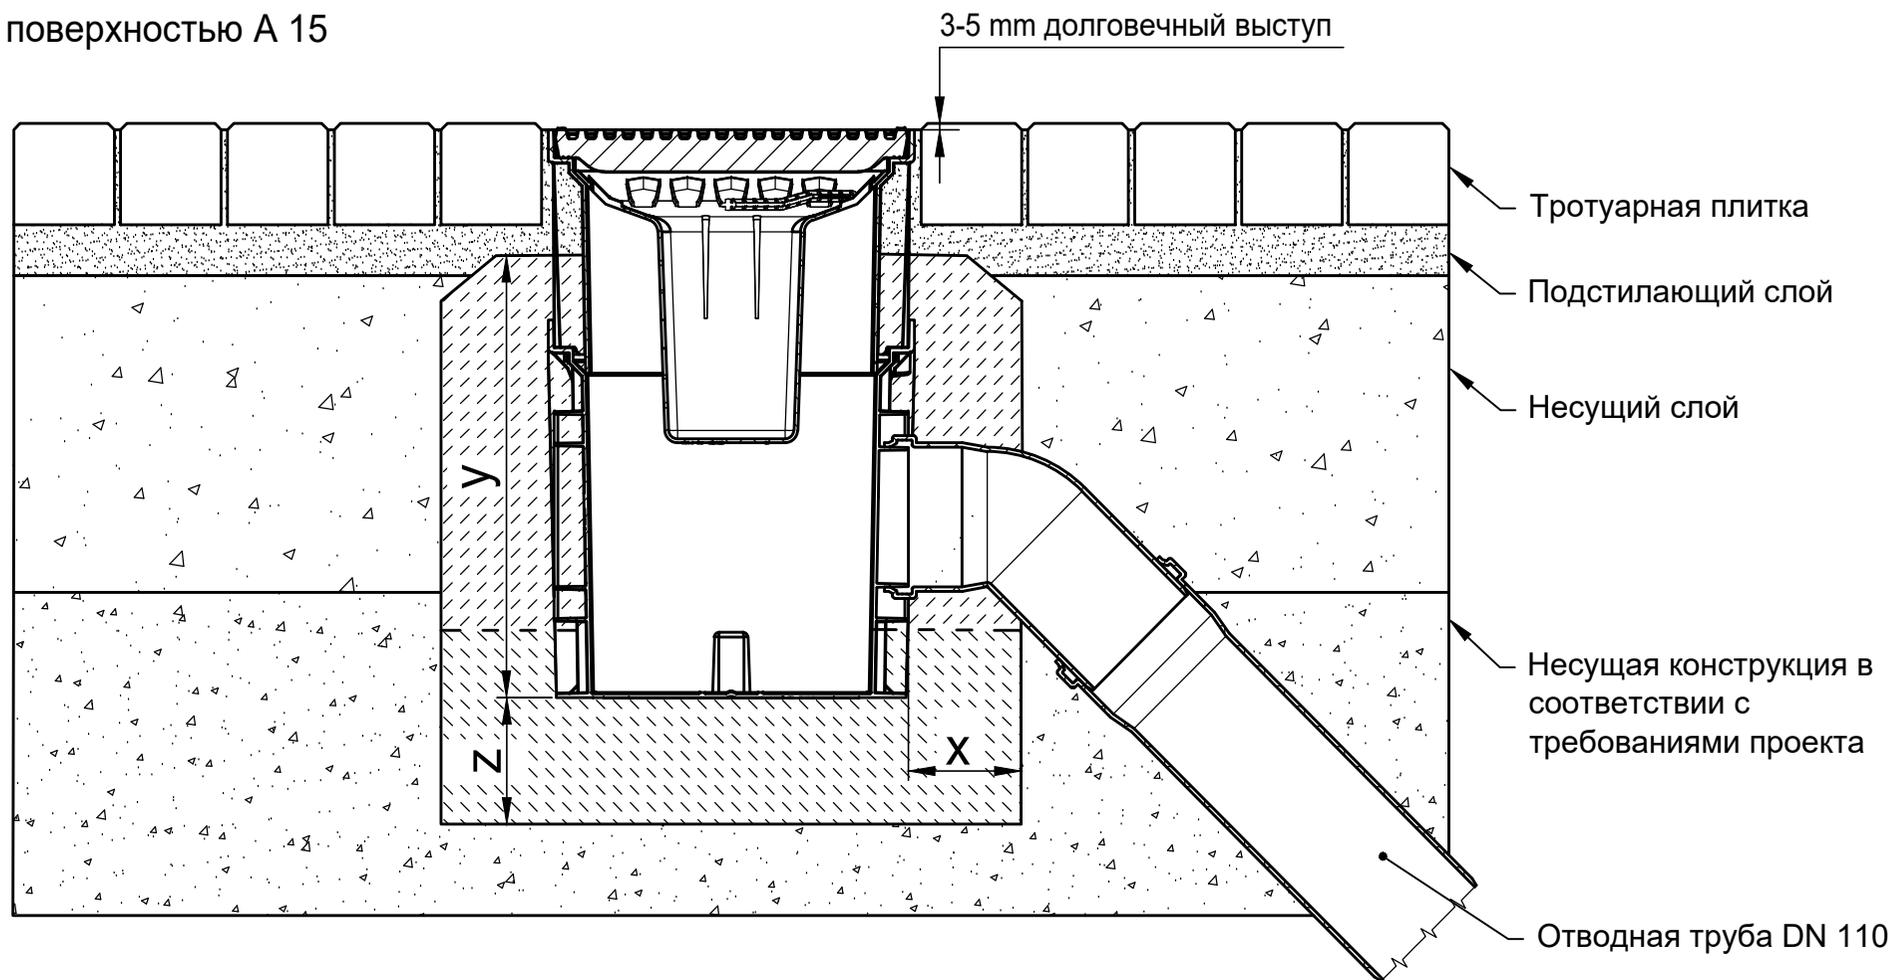

Внимание: Ловушка спертого воздуха теряет свою функцию при надземном подключении!

* y = высота элемент - 10 см

Классы нагрузки в соответствии с EN 1433 / DIN 19580		A 15	B 125	C 250	D 400**	E 600**	F 900**	Подходит для следующих систем каналов: RECYFIX POINT 30/30	
Основание: ширина x / высота y / толщина z (в см)		10 / 35 / 10							
EN 206-1 / DIN 1045-2	Качество бетонной подушки								
Марка бетонного основания	Без опасности замерзания бокового основания	C25/30 X0							
	С опасностью замерзания бокового основания	C25/30 XF3							
<p>Данные примеры по установке соответствуют новым техническим условиям, предыдущие примеры не действительны. Прежде чем начать установку, посмотрите последние инструкции на сайте www.hauraton.ru Для объектов жилищного строительства необходимо предусмотреть герметизирующий слой под каналами.</p> <p>Данный пример установки является проверенной рекомендацией Хауратон, принятой при продаже. Окончательное решение должно быть принято ответственной за проект проектной организацией с учетом местных и особых условий проекта.</p>					Дата: 28.02.2024		Прилагается общая инструкция по установке.		
					0000145797_RUSSIAN.dwg		3		
					RF-POINT 30/30 Einbaubeispiel Klasse A 15 in Pflaster		EBBw		
					Стандарт DIN A4		Масштаб 1:6		
					Семеновский пер. дом 6, оф. 2413 107023 Москва Россия		Тел. +7 495 9373910 info@hauraton.ru		