
Пример установки
с Цементный бесшовный пол A 15 - B 125
Не устанавливать поперечные линии каналов на проезжей части парковок

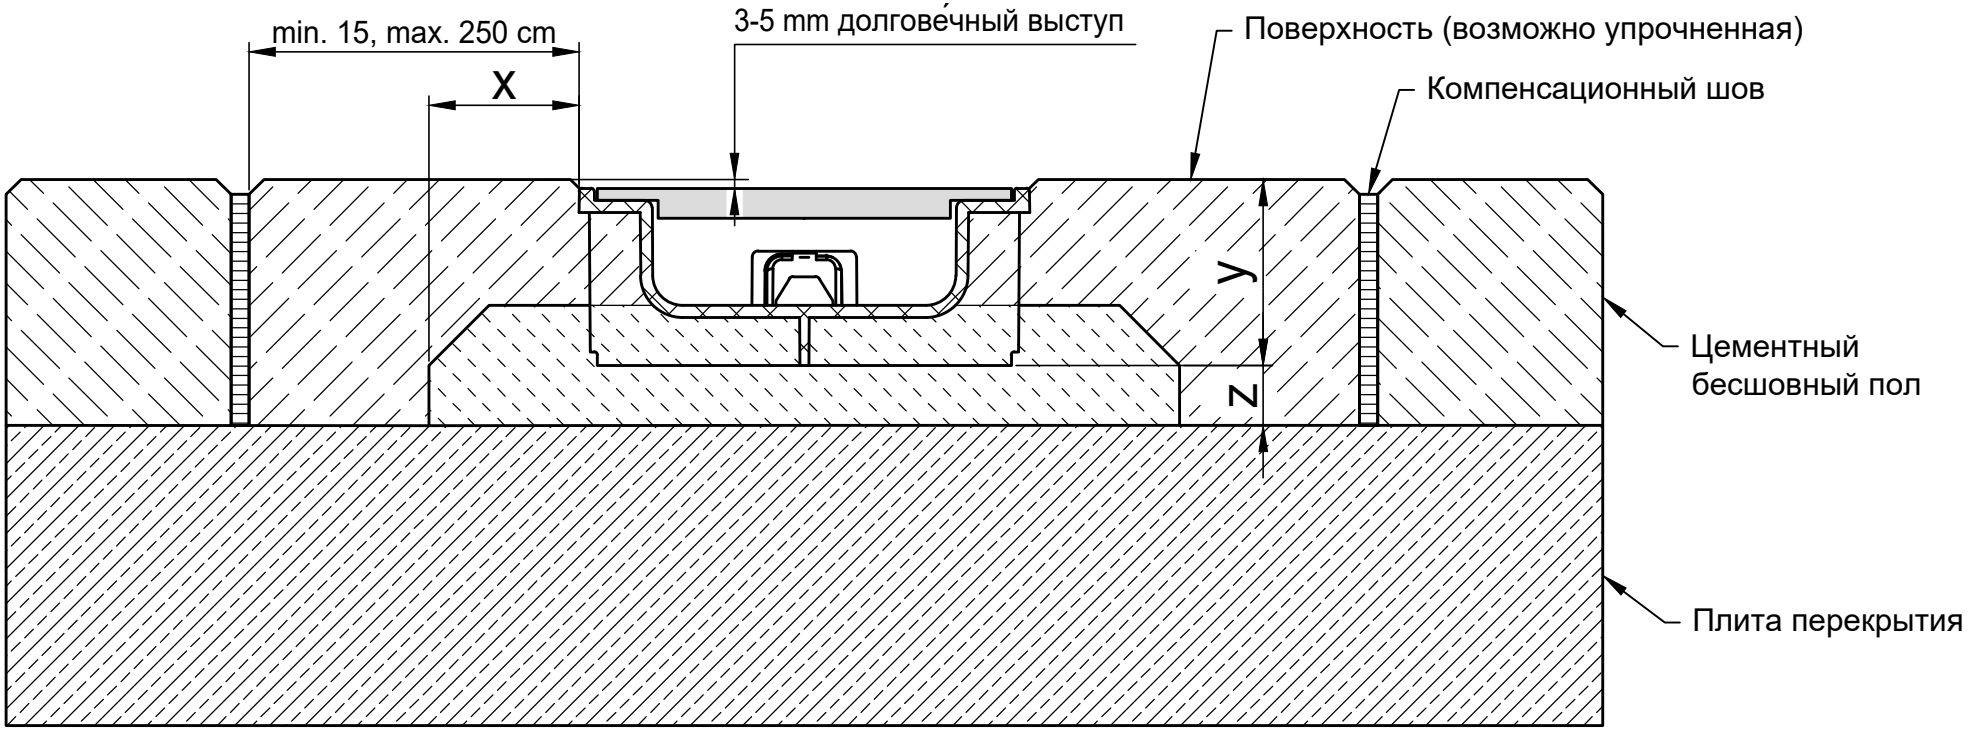

* y = высота канала плюс подъем

Классы нагрузки в соттветствии с EN 1433 / DIN 19580		A 15	B 125	C 250	D 400**	E 600	F 900
Основание: ширина x / толщина z / высота y (в см)		5 / 2 / *	5 / 2 / *				
Марка бетонного основания							
EN 206-1 / DIN 1045-2	Без опасности замерзания бокового поддерживающего основания	C 20/25	C 20/25				
	С опасностью замерзания бокового поддерживающего основания	C 30/37 XD 1	C 30/37 XD 1				

Подходит для следующих систем каналов:

RECYFIX STANDARD 100 Typ 60, Typ 80
RECYFIX STANDARD 150 Typ 100
RECYFIX STANDARD 200 Typ 100

Данные примеры по установке соответствуют новым техническим условиям, предыдущие примеры не действительны. Прежде чем начать установку, посмотрите последние инструкции на сайте www.hauraton.ru Для объектов жилищного строительства необходимо предусмотреть герметизирующий слой под каналами.

** Не предназначен для использования в зонах постоянного проезда автотранспорта или на автострадах

Дата: 24.10.2018

Прилагается общая инструкция по установке.

Стандарт DIN A4

масштаб 1:2.5

0000023668.dwg EBBw

RF-Flach-StaL-100 Typ 60 Rinnenunterteil Einbaubeispiel Klasse B 125 in Zementestrich

hauraton
Веркштрассе 13
76437 Раштатт
Германия
Tel. +7 (495) 721-25-99
info@hauraton.ru