


Пример установки на беговой дорожке/прыжковой яме, класс А 15

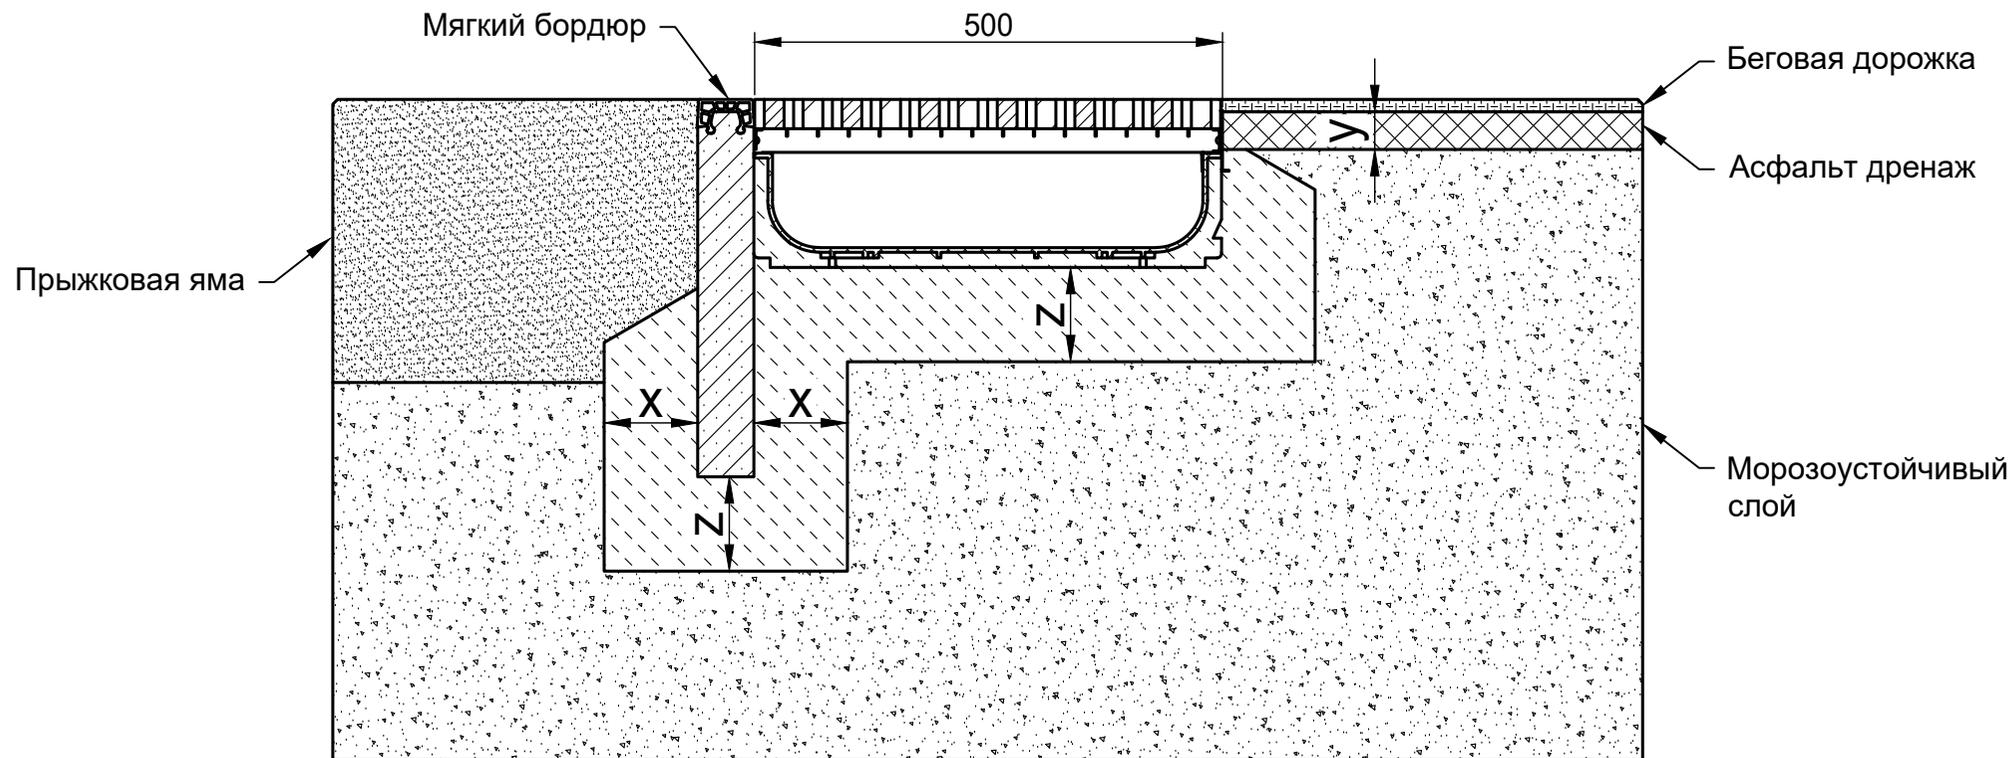

Классы нагрузки в соответствии с EN 1433 / DIN 19580		A 15	B 125	C 250	D 400**	E 600	F 900
Основание: ширина x / высота y / толщина z (в см)		10 / ca. 5 / 10					
Марка бетонного основания							
EN 206-1 / DIN 1045-2	Без опасности замерзания бокового поддерживающего основания	C25/30 X0					
	С опасностью замерзания бокового поддерживающего основания	C25/30 XF3					

Подходит для следующих систем каналов:
Мягкие бордюры SPORTFIX
Песколовки SPORTFIX

Данные примеры по установке соответствуют новым техническим условиям, предыдущие примеры не действительны. Прежде чем начать установку, посмотрите последние инструкции на сайте www.hauraton.ru. Для объектов жилищного строительства необходимо предусмотреть герметизирующий слой под каналами.

Дата: 16.09.2020

0000059802.dwg EBBw

SF-460 Sandfangrinne mit Zarge und Abdeckung mit Softrandstein Einbaubeispiel Klasse A 15 in Laufbelag / Sandgrube

Прилагается общая инструкция по установке.

Стандарт DIN A4
 масштаб 1:8

hauraton

Верхштрассе 13
76437 Раштатт
Германия

Tel. +7 (495) 721-25-99
info@hauraton.ru

** Не предназначен для использования в зонах постоянного проезда автотранспорта или на автострадах