
Пример установки
с Беговая дорожка / искусственном газоне, класс A 15

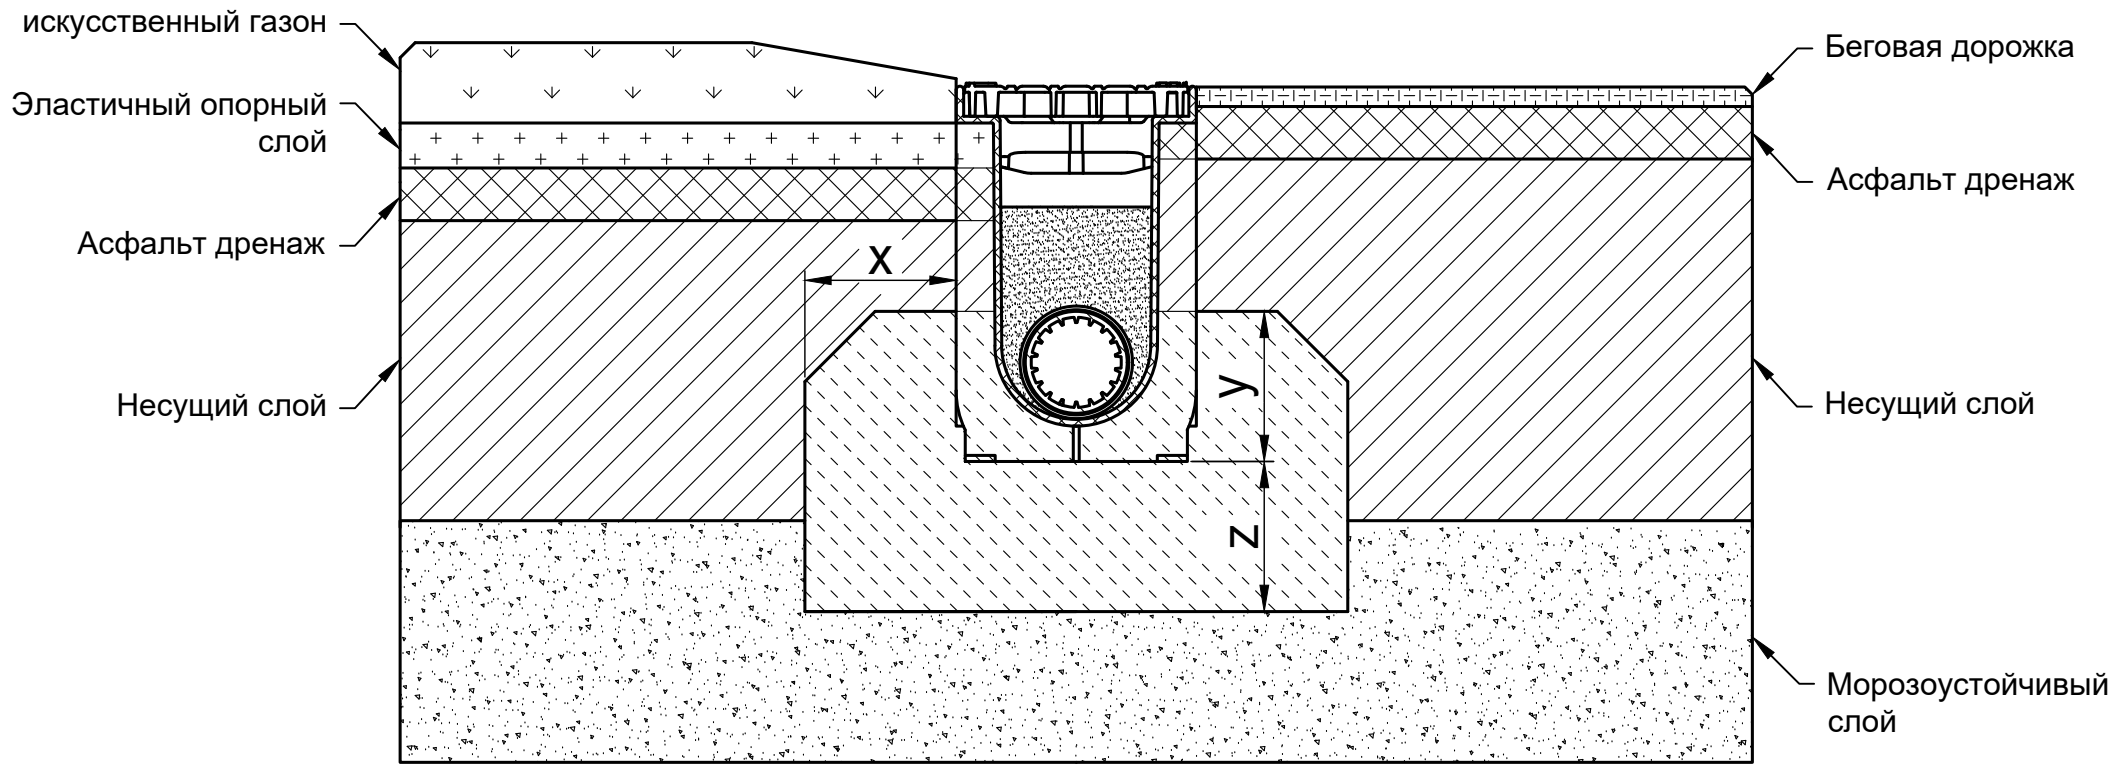

Классы нагрузки в соттветствии с EN 1433 / DIN 19580		A 15	B 125	C 250	D 400**	E 600	F 900
Основание: ширина x / высота y / толщина z (в см)		10 / 10 / 10					
Марка бетонного основания							
EN 206-1 / DIN 1045-2	Без опасности замерзания бокового поддерживающего основания	C25/30 X0					
	С опасностью замерзания бокового поддерживающего основания	C25/30 XF3					

Подходит для следующих систем каналов:

SPORTFIX CLEAN 100

Данные примеры по установке соответствуют новым техническим условиям, предыдущие примеры не действительны. Прежде чем начать установку, посмотрите последние инструкции на сайте www.hauraton.ru Для объектов жилищного строительства необходимо предусмотреть герметизирующий слой под каналами.

** Не предназначен для использования в зонах постоянного проезда автотранспорта или на автострадах

Дата: 16.09.2020

Прилагается общая инструкция по установке.

Стандарт DIN A4

масштаб 1:5

0000117139.dwg EBBw

SF-CLEAN-PRO 100 Typ 020 Rinne mit Kunstrasen Klasse A 15

hauraton
Веркштрассе 13
76437 Раштатт
Германия
Tel. +7 (495) 721-25-99
info@hauraton.ru