


Пример установки искусственном газоне, класс A 15

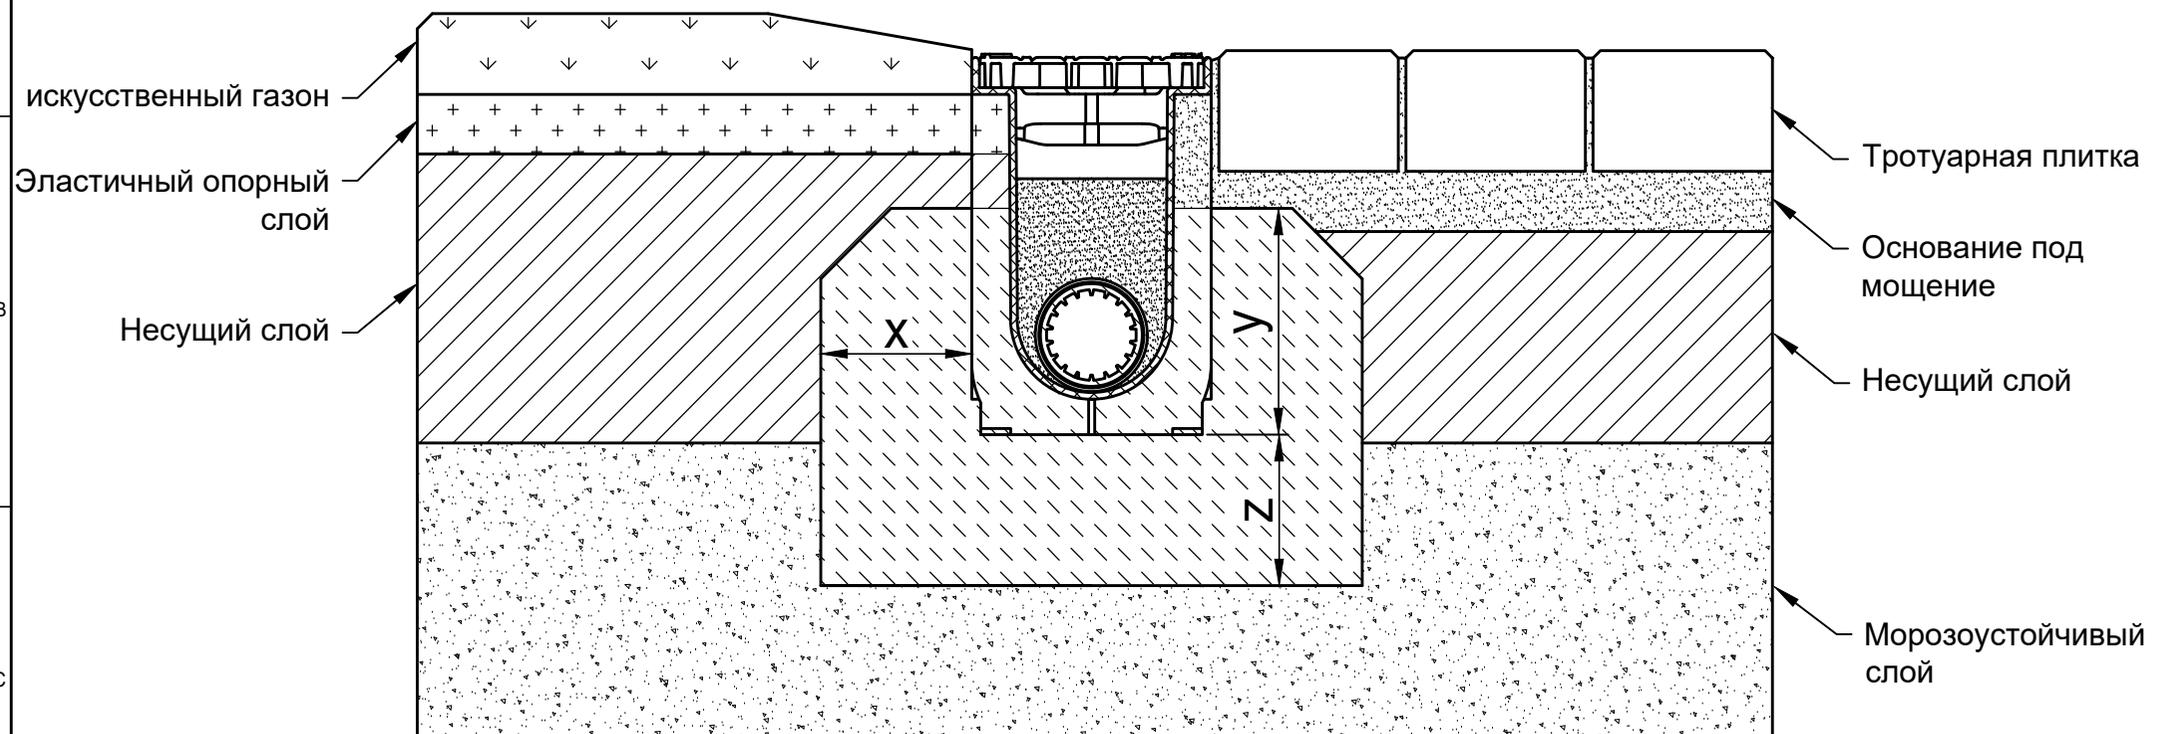

| | | | | | | |
|--|---|--------------|--------------|----------------|--------------|--------------|
| Классы нагрузки в соответствии с EN 1433 / DIN 19580 | A 15 | B 125 | C 250 | D 400** | E 600 | F 900 |
| Основание: ширина x / высота y / толщина z (в см) | 10 / 15 / 10 | | | | | |
| Марка бетонного основания | | | | | | |
| EN 206-1 / DIN 1045-2 | Без опасности заморозания бокового поддерживающего основания C25/30 X0 | | | | | |
| | С опасностью заморозания бокового поддерживающего основания C25/30 XF3 | | | | | |

Подходит для следующих систем каналов:
SPORTFIX CLEAN 100

С опасностью заморозания бокового поддерживающего основания

** Не предназначен для использования в зонах постоянного проезда автотранспорта или на автострадах

| | |
|---|--|
| Дата: 17.09.2020 | Прилагается общая инструкция по установке. |
| 0000124851.dwg EBBw | |
| SF-CLEAN-PRO 100 Typ 020 Rinne mit Kunstrasen Klasse A 15 | |

Стандарт DIN A4
масштаб 1:5

Верхштрассе 13
76437 Раштатт
Германия

Tel. +7 (495) 721-25-99
info@hauraton.ru